

ΕΦΗΜΕΡΙΔΑ ΤΗΣ ΚΥΒΕΡΝΗΣΕΩΣ

ΤΗΣ ΕΛΛΗΝΙΚΗΣ ΔΗΜΟΚΡΑΤΙΑΣ

4 Νοεμβρίου 2016 | ΤΕΥΧΟΣ Α.Α.Π. | Αρ. Φύλλου **227**

ΤΕΥΧΟΣ ΑΝΑΓΚΑΣΤΙΚΩΝ ΑΠΑΛΛΟΤΡΙΩΣΕΩΝ ΚΑΙ ΠΟΛΕΟΔΟΜΙΚΩΝ ΘΕΜΑΤΩΝ

ΠΕΡΙΕΧΟΜΕΝΑ

ΑΠΟΦΑΣΕΙΣ

1 Χαρακτηρισμός ως μνημείων: 1) του λιθόστρωτου μονοπατιού που συνδέει τον οικισμό της Δροσοπηγής του Τοπικού Διαμερίσματος Σωτηριάνικων, με τον οικισμό Τούμπια της Τοπικής Κοινότητας Κάμπου, 2) της λιθόκτιστης γέφυρας Μαρβινίτσας από την οποία διέρχεται το λιθόστρωτο μονοπάτι, του Δήμου Δυτικής Μάνης, Περιφερειακής Ενότητας Μεσσηνίας, Περιφέρειας Πελοποννήσου, φερόμενης ιδιοκτησίας Δήμου Δυτικής Μάνης.

2 Κύρωση τμήματος του υφιστάμενου δικτύου κοινοχρήστων χώρων σύμφωνα με το άρθρο 35 του Ν. 3937/2011 (ΦΕΚ 60/Α/31-3-2011) ως ισχύει, εντός των ορίων του οικισμού «Ορνού» Δήμου Μυκόνου, νήσου Μυκόνου Ν. Κυκλάδων Περιφέρειας Νοτίου Αιγαίου.

ΑΠΟΦΑΣΕΙΣ

Αριθ. ΥΠΠΟΑ/ΓΔΑΜΤΕ/ΔΠΑΝΣΜ/
292313/25494/3865 (1)

Χαρακτηρισμός ως μνημείων: 1) του λιθόστρωτου μονοπατιού που συνδέει τον οικισμό της Δροσοπηγής του Τοπικού Διαμερίσματος Σωτηριάνικων, με τον οικισμό Τούμπια της Τοπικής Κοινότητας Κάμπου, 2) της λιθόκτιστης γέφυρας Μαρβινίτσας από την οποία διέρχεται το λιθόστρωτο μονοπάτι, του Δήμου Δυτικής Μάνης, Περιφερειακής Ενότητας Μεσσηνίας, Περιφέρειας Πελοποννήσου, φερόμενης ιδιοκτησίας Δήμου Δυτικής Μάνης.

**Ο ΥΠΟΥΡΓΟΣ
ΠΟΛΙΤΙΣΜΟΥ ΚΑΙ ΑΘΛΗΤΙΣΜΟΥ**

Έχοντας υπόψη:

1. Τις διατάξεις:

α) Του άρθρου 90 του Π.δ. 63/2005 (Α΄ 98) «Κωδικοποίηση της Νομοθεσίας για την Κυβέρνηση και τα Κυβερνητικά Όργανα» καθώς και ότι από την εφαρμογή των κανονιστικών αυτών διατάξεων δεν προκαλείται δαπάνη σε βάρος του Κρατικού προϋπολογισμού.

β) Του Ν. 2039/1992 (Α΄ 61) «Περί Κύρωσης της Σύμβασης για την προστασία της Αρχιτεκτονικής Κληρονομιάς της Ευρώπης».

γ) Του Ν. 3028/2002 (Α΄ 153) «Για την προστασία των Αρχαιοτήτων και εν γένει της Πολιτιστικής Κληρονομιάς» ιδίως του άρθρου 6 παρ. 4.

δ) Του Π.δ. 104/2014 (Α΄ 171) «Οργανισμός Υπουργείου Πολιτισμού και Αθλητισμού», καθώς και το Π.δ. 191/2003 (Α΄ 146) «Οργανισμός του Υπουργείου Πολιτισμού» κατά το μέρος που αυτό διατηρείται σε ισχύ με το άρθρο 70 του Π.δ. 104/2014.

ε) Του άρθρου 1 του Π.δ. 70/2015 (Α΄ 114) «Ανασύσταση των Υπουργείων....» σχετικά με τη σύσταση Υπουργείου Πολιτισμού και Αθλητισμού.

στ) Του Π.δ. 73/2015 (Α΄ 116) «Διορισμός Αντιπροέδρου της Κυβέρνησης, Υπουργών, Αναπληρωτών Υπουργών και Υφυπουργών».

ζ) Την υπ' αριθ. ΥΠΠΟΑ/ΓΔΔΥΗΔ/ΔΔΑΑΔ/ΤΔΑΔΤΠ/Α1/272598/33659/30330/23405/6.10.2015 απόφαση του Πρωθυπουργού και του Υπουργού Πολιτισμού και Αθλητισμού για το διορισμό Μετακλητού Γενικού Γραμματέα του Υπουργείου Πολιτισμού και Αθλητισμού (ΦΕΚ/ΥΟΔΔ/706/6.10.2015).

η) Την υπουργική απόφαση ΥΠΠΟ/ΔΟΕΠΥ/ΤΟΠΥΝΣ/14/3698/20.01.2004 «Οργάνωση και λειτουργία των Συμβουλίων του Ν. 3028/2002» (Β΄ 70).

θ) Την κοινή υπουργική απόφαση ΥΠΠΟ/ΓΝΟΣ/49610/28.11.2090 (ΦΕΚ 743/Β/29.11.1990) «Εξαίρεση από τον περιορισμό των τριών υπογραφών».

2. Την από 23.06.2016 εισήγηση της Διεύθυνσης Προστασίας και Αναστήλωσης Νεώτερων και Σύγχρονων Μνημείων και τα λοιπά στοιχεία του φακέλου.

3. Την ομόφωνη γνωμοδότηση του Κεντρικού Συμβουλίου Νεωτέρων Μνημείων, σύμφωνα με το αριθ. 22/01.09.2016 πρακτικό, (θέμα 4ο), αποφασίζουμε:

Χαρακτηρίζουμε ως μνημεία, σύμφωνα με τις διατάξεις του άρθρου 6 παρ. 1β, 1γ του Ν. 3028/2002, 1) το λιθόστρωτο μονοπάτι που συνδέει τον οικισμό της Δροσοπηγής του Τοπικού Διαμερίσματος Σωτηριάνικων, με

τον οικισμό Τούμπια της Τοπικής Κοινότητας Κάμπου, όπως σημειώνεται στο συνημμένο σχετικό ορθοφωτοχάρτη της περιοχής (ΕΓΣΑ ’87) με τα σημεία κορυφών Α, έως Ρ, 2) την λιθόκτιστη γέφυρα Μαρβινίτσας από την οποία διέρχεται το λιθόστρωτο μονοπάτι, του Δήμου Δυτικής Μάνης, Περιφερειακής Ενότητας Μεσσηνίας, Περιφέρειας Πελοποννήσου φερόμενης ιδιοκτησίας Δήμου Δυτικής Μάνης, διότι αποτελούν τεκμήρια της τεχνικής, οικονομικής, πολιτιστικής και πολιτισμικής ανάπτυξης της περιοχής στα μέσα του 19ου αιώνα και 20ου αιώνα.

Η απόφαση αυτή να δημοσιευθεί στην Εφημερίδα της Κυβερνήσεως.

Αθήνα, 27 Σεπτεμβρίου 2016

Ο Υπουργός


ΑΡΙΣΤΕΙΔΗΣ ΜΠΑΛΤΑΣ

ΥΠΟΥΡΓΕΙΟ ΠΟΛΙΤΙΣΜΟΥ ΚΑΙ ΑΘΛΗΤΙΣΜΟΥ
ΓΕΝΙΚΗ ΔΙΕΥΘΥΝΣΗ ΑΝΑΣΤΗΛΩΣΗΣ ΜΟΥΣΕΙΩΝ ΚΑΙ ΤΕΧΝΙΚΩΝ ΕΡΓΩΝ

ΔΙΕΥΘΥΝΣΗ ΠΡΟΣΤΑΣΙΑΣ ΚΑΙ ΑΝΑΣΤΗΛΩΣΗΣ ΝΕΩΤΕΡΩΝ ΚΑΙ ΣΥΓΧΡΟΝΩΝ ΜΝΗΜΕΙΩΝ

ΘΕΜΑ ΣΧΕΔΙΟΥ - ΤΟΠΟΓΡΑΦΙΚΟΥ ΔΙΑΓΡΑΜΜΑΤΟΣ: ΧΑΡΤΟΓΡΑΦΙΚΗ ΑΠΕΙΚΟΝΙΣΗ ΟΡΙΟΘΕΤΗΣΗΣ ΣΕ ΕΓΣΑ87	ΑΡ. ΣΧΕΔΙΟΥ 1.0

Χαρακτηρισμός ως μνημείων, σύμφωνα με τις διατάξεις του άρθρου 6 παρ.1β, 1γ του Ν. 3028/2002, 1)του λιθόστρωτου μονοπατιού που συνδέει τον οικισμό της Δροσοπηγής του Τοπικού Διαμερίσματος Σωτηριάνικων, με τον οικισμό Τούμπια της Τοπικής Κοινότητας Κάμπου, όπως σημειώνεται στο σχετικό ορθοφωτοχάρτη της περιοχής (ΕΓΣΑ 87) με τα σημεία κορυφών Α, έως Ρ 2) της λιθόκτιστης γέφυρας Μαρβινίτσας από την οποία διέρχεται το παραπάνω λιθόστρωτο μονοπάτι, του Δήμου Δυτικής Μάνης, Περιφερειακής Ενότητας Μεσσηνίας, Περιφέρειας Πελοποννήσου φερόμενης ιδιοκτησίας Δήμου Δυτικής Μάνης,

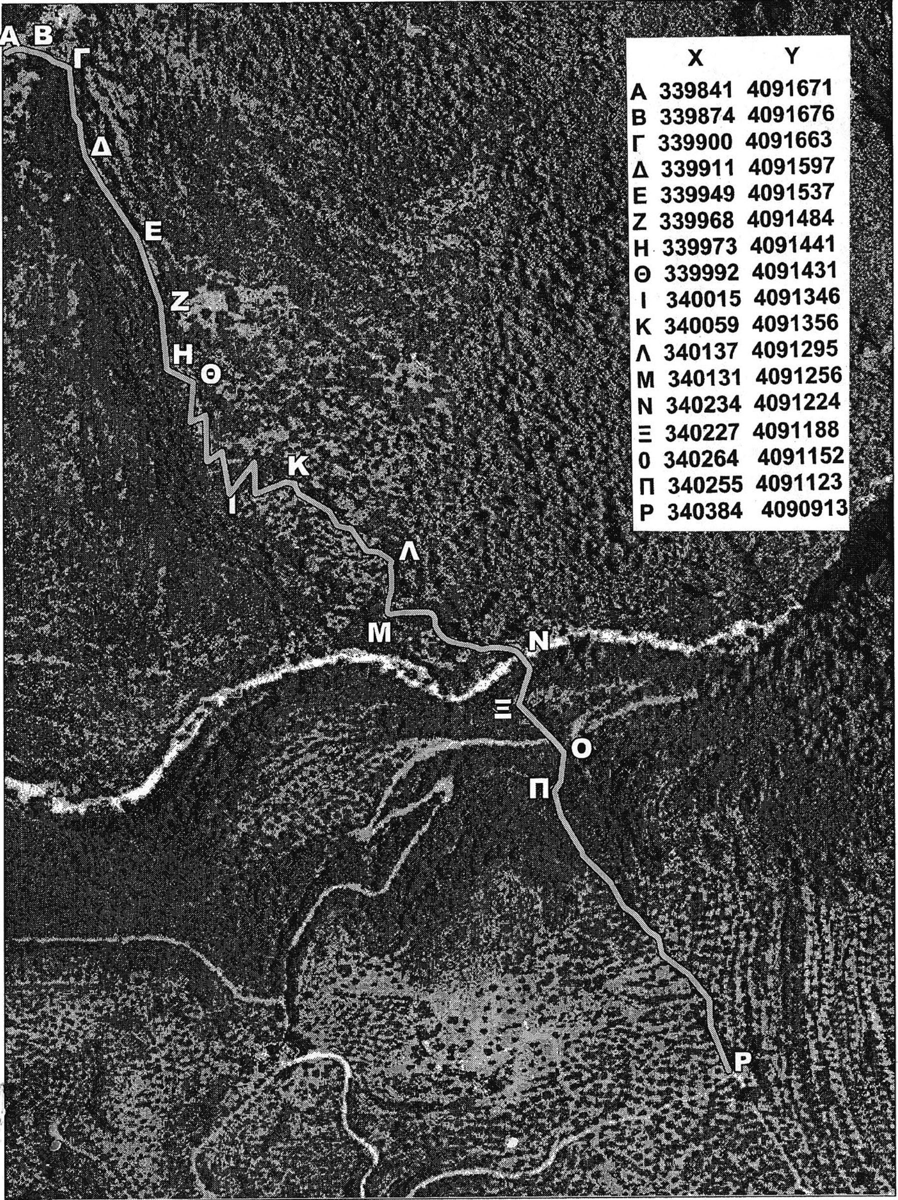

	X	Y
Α	339841	4091671
Β	339874	4091676
Γ	339900	4091663
Δ	339911	4091597
Ε	339949	4091537
Ζ	339968	4091484
Η	339973	4091441
Θ	339992	4091431
Ι	340015	4091346
Κ	340059	4091356
Λ	340137	4091295
Μ	340131	4091256
Ν	340234	4091224
Ξ	340227	4091188
0	340264	4091152
Π	340255	4091123
Ρ	340384	4090913



Το παρόν συνοδεύει την
Απόφαση της ΔΠΑΝΣΜ με αριθ. πρωτ.:
ΥΠΠΟΑ/ΓΔΑΜΤΕ/ΔΠΑΝΣΜ/292313/25494/3865/
/27.09.2016

ΕΘΝΙΚΟ ΤΥΠΟΓΡΑΦΕΙΟ
Για τεχνικούς λόγους στο σχεδιάγραμμα, από το ηλεκτρονικό αρχείο, έγινε σμίκρυνση κατά ποσοστό 79%

Αριθ. 69128 (2)

Κύρωση τμήματος του υφιστάμενου δικτύου κοινοχρήστων χώρων σύμφωνα με το άρθρο 35 του Ν. 3937/2011 (ΦΕΚ 60/Α/31-3-2011) ως ισχύει, εντός των ορίων του οικισμού «Ορνού» Δήμου Μυκόνου, νήσου Μυκόνου Ν. Κυκλάδων Περιφέρειας Νοτίου Αιγαίου.

Ο ΓΕΝΙΚΟΣ ΓΡΑΜΜΑΤΕΑΣ
ΑΠΟΚΕΝΤΡΩΜΕΝΗΣ ΔΙΟΙΚΗΣΗΣ ΑΙΓΑΙΟΥ

Έχοντας υπόψη:

1. Τις διατάξεις του Ν.δ./17-7-1923 (ΦΕΚ 228/Α/16.8.1923) «Περί σχεδίων πόλεων, κωμών και συνοικισμών του Κράτους και οικοδομής αυτών» ως ισχύει.

2. Τις διατάξεις του Ν. 3852/04.06.2010 «Νέα Αρχιτεκτονική της Αυτοδιοίκησης και της Αποκεντρωμένης Διοίκησης - Πρόγραμμα Καλλικράτης», ΦΕΚ 87/Α/07.06.2010 και ειδικότερα το άρθρο 280 αυτού.

3. Τις διατάξεις του υπ' αριθ. Π.δ. 143/2010 «Οργανισμός της Αποκεντρωμένης Διοίκησης Αιγαίου», (ΦΕΚ 236/Α/27.12.2010).

4. Τις διατάξεις του άρθρου 42 παρ. 5, εδάφιο β του Ν. 1337/1983 «Επέκταση των πολεοδομικών σχεδίων Οικιστική ανάπτυξη και σχετικές ρυθμίσεις» (ΦΕΚ 33/Α/1983) ως ισχύει.

5. Τις διατάξεις του άρθρου 6 του Π.δ./24-4-1985 «Τρόπος καθορισμού ορίων οικισμών της χώρας κ.λπ.» (ΦΕΚ 181/Δ/85), ως ισχύει.

6. Την υπ' αριθ. 1828/2008 απόφαση του ΣτΕ.

7. Τις διατάξεις του άρθρου 35 του Ν. 3937/2011 «Διατήρηση της βιοποικιλότητας και άλλες διατάξεις» (ΦΕΚ 60/Α/31-3-2011).

8. Τις διατάξεις του άρθρου 42 παρ. 16 του Ν. 4030/2011 «Νέος τρόπος έκδοσης αδειών δόμησης, ελέγχου κατασκευών και λοιπές διατάξεις»,ως ισχύει (ΦΕΚ 279/Α/25-11-2011).

9. Την υπ' αριθ. 39608/14-9-2011 (ΦΕΚ 2200/Β/30-9-2011), απόφαση του ΥΠΕΚΑ, «Έγκριση τεχνικών προδιαγραφών...για την εφαρμογή του άρθρου 35 του Ν. 3937/2011».

10. Την από 21-06-2012 Εγκύκλιο 12 της Δ/νσης Πολεοδομικού Σχεδιασμού του ΥΠΕΚΑ με θέμα: «Οδηγίες και διευκρινίσεις για την κύρωση δικτύου κοινοχρήστων χώρων»

11. Τις διατάξεις του άρθρου 10 Ν. 4164/2013 (ΦΕΚ 156 Α΄/9-7-2013).

12. Το με α.π. 5491/31-1-2014 έγγραφο του Πολεοδομικού Σχεδιασμού του ΥΠΕΚΑ με θέμα: «Διαδικασία κύρωσης δικτύου κοινοχρήστων χώρων άρθρο 35 του Ν. 3937/2011 μεταγραφή συμβολαιογραφικών πράξεων παραχώρησης εδαφικών λωρίδων».

13. Τις διατάξεις του άρθρου 10 παρ. 18α του Ν. 4315/2014 (ΦΕΚ 269 Α΄/24-12-2014).

14. Τη με α.π. Τ.Π. οικ. 2106/27-03-1986 (ΦΕΚ 497/Δ/6-06-1986) απόφαση Νομάρχη Κυκλάδων «Καθορισμός ορίων, όρων και περιορισμών δόμησης και κατηγορία των οικισμών: α) ΟΡΝΟΣ-ΑΗ ΓΙΑΝΝΗΣ ΔΗΜΟΥ ΜΥΚΟΝΟΥ....»(οικισμός Ορνός: Παραλιακός, Διάσπαρτος, Μικρός, Δυναμικός, Ενδιαφέρων).

15. Το με α.π. 3376/22-04-2016 έγγραφο της Δ/σης Διοικητικού του Δήμου Μυκόνου προς τη Δ/νση Διοικητικού - Οικονομικού Ν. Αιγαίου Αποκεντρωμένης Διοίκησης Αιγαίου.

16. Το με α.π. 37114/25-05-2016 έγγραφο της Δ/νσης Δ/κου - Οικ/κου Νοτίου Αιγαίου, Τμήματος Διοίκησης Ν. Κυκλάδων της Αποκεντρωμένης Διοίκησης Αιγαίου προς την Υπηρεσία με το οποίο διαβιβάστηκε ο φάκελος του θέματος.

17. Το με α.π. 40399/6-6-2016 έγγραφο της Υπηρεσίας μας προς την Τεχνική Υπηρεσία Δήμου Μυκόνου με το οποίο ζητούνται συμπληρωματικά στοιχεία.

18. Το με α.π. 4769/13-07-2016 έγγραφο της Δ/νσης Διοικητικού του Δήμου Μυκόνου με το οποίο διαβιβάστηκαν συμπληρωματικά στοιχεία προς την Υπηρεσία.

19. Το με α.π. εν. εισ. :4769/8-7-2016 έγγραφο της Τεχνικής Υπηρεσίας του Δήμου Μυκόνου στο οποίο αναφέρεται ότι δεν υποβλήθηκαν ενστάσεις στην ανάρτηση τοπογραφικού διαγράμματος για την κύρωση τμήματος δικτύου κοινοχρήστων χώρων εντός οικισμού Ορνού.

20. Την (με α.π. 1907/24-11-2015 Δ/νσης Πολεοδομίας Δήμου Μυκόνου) αίτηση του Κουσαθανά Ανδρέα με την οποία αιτείται να γίνει η Διαδικασία Κύρωσης Δικτύου Κοινοχρήστων Χώρων σε τμήμα του οικισμού Ορνού.

21. Το με αριθ. πρωτ. Οικ.4874/8-6-2016 έγγραφο της Τεχνικής Υπηρεσία Δήμου Μυκόνου με θέμα: «Ανάρτηση Τοπογραφικού διαγράμματος για την Κύρωση τμήματος δικτύου κοινοχρήστων χώρων εντός οικισμού Ορνού».

22. Το από 8-6-2016 αποδεικτικό ανάρτησης στον Πίνακα Ανακοινώσεων του Δήμου Μυκόνου.

23. Την από 17-12-2015 τεχνική Έκθεση του Πολιτικού Μηχανικού Τριανταφύλλου Αντώνη προς την Πολεοδομία Μυκόνου Δήμου Μυκόνου με θέμα: «Κύρωση Δημοσίου Κοινόχρηστου Χώρου εντός οικισμού Ορνού που περιλαμβάνει και τις φωτογραφίες δικτύου κοινοχρήστων Χώρων Οικισμού Ορνού».

24. Το με α.π. Εν.Εισ. 1907/2015/18-03-2016 έγγραφο της Τεχνικής Υπηρεσίας του Δήμου Μυκόνου προς το Δημοτικό Συμβούλιο Δήμου Μυκόνου με θέμα: «Έναρξη της διαδικασίας σύνταξης τοπογραφικού Διαγράμματος για την κύρωση τμήματος δικτύου κοινοχρήστων χώρων εντός οικισμού Ορνού».

25. Την υπ' αριθ. 68/2016 απόφαση Δημοτικού Συμβουλίου Δήμου Μυκόνου της 19-04-2016 συνεδρίασης, με θέμα: «Περί αποδοχής έναρξης διαδικασίας σύνταξης τοπογραφικού διαγράμματος για την κύρωση κοινόχρηστου χώρου εντός οικισμού Ορνού του Δήμου Μυκόνου κατόπιν αιτήσεως του ΚΟΥΣΑΘΑΝΑ Ανδρέα».

26. Τα φύλλα των εφημερίδων «Κοινή Γνώμη» της 7-06-2016 και «Κυκλαδική» της 8-6-2016, στα οποία δημοσιεύθηκε το σχέδιο που συνοδεύει την κύρωση δικτύου κοινοχρήστου χώρου σε τμήμα του οικισμού Ορνού του Δήμου Μυκόνου.

27. Τη δήλωση-παραχώρηση γης στη κοινή χρήση με το υπ' αριθ. 15998/6-11-2000 συμβόλαιο του Συμβολαιογράφου Μυκόνου Πέτρου Αθανασίου Τόλη το οποίο μεταγράφηκε την 21η Νοεμβρίου 2000 στον τόμο 285 με αύξοντα αριθμό 81 των βιβλίων Μεταγραφών του Υποθηκοφυλακείου Μυκόνου, με το οποίο παραχωρήθηκε

εδαφική λωρίδα (δρόμος), Ε1 δρ.=446,00 τ.μ., όπως φαίνονται και στο από Σεπτέμβριο του 2000 Τοπογραφικό Διάγραμμα κλίμακας 1:250.

28. Την υπ' αριθ. 1192 αριθ. πρωτ. 5739/6-10-2000 έγκριση κατάτμησης παρά του Προϊσταμένου ΠΟ-ΠΕ Κυκλάδων.

29. Το γεγονός ότι από τις διατάξεις της παρούσας διαπιστωτικής διοικητικής πράξης δεν προκαλείται δαπάνη εις βάρος του κρατικού προϋπολογισμού και του οικείου ΟΤΑ.

30. Τις διατάξεις του (9) σχετικού παρούσας απόφασης ειδικά του άρθρου 2 παρ. 2Β.1.β) ως ισχύουν.

31. Το με α.π. 56149/05-08-2016 έγγραφο προς Τεχνική Υπηρεσία Δήμου Μυκόνου.

32. Την με α.π.: οικ. 81434/9157/31-12-2013 απόφαση Γ. Γ. με Θέμα: «Αναπλήρωση Προϊσταμένου Γενικής Διεύθυνσης Χωροταξικής και Περιβαλλοντικής Πολιτικής της Αποκεντρωμένης Διοίκησης Αιγαίου».

33. Την υπ' αριθ. οικ.45076/5738/02-10-2012 απόφαση Γεν. Γραμματέα ΑΔΑ (ΦΕΚ 3181/Β/29-11-2012) περί παροχής εξουσιοδότησης πράξεων και εγγράφων «Με εντολή Γενικού Γραμματέα» και ιδιαίτερα το άρθρο 2 τελευταίο εδάφιο παραγράφου Α (περί υπογραφής σχεδίων συνοδών διοικητικών πράξεων).

34. Το γεγονός ότι με βάση την αριθ. οικ.45076/5738/02-10-2012 απόφαση Γεν. Γραμματέα Α.Δ.Α. για Παροχή Εξουσιοδότησης Πράξεων και Εγγράφων (ΦΕΚ 3181/Β/29-11-2012), η υπογραφή της Παρούσης ανήκει στον Γενικό Γραμματέα Α.Δ.Α. (τελευταίο εδάφιο άρθρου 2 αυτής).

35. Την υπ' αριθ. 4 της 6-2-2015 πράξη του Υπουργικού Συμβουλίου με θέμα: «Αποδοχή παραιτήσεων των Γενικών Γραμματέων Αποκεντρωμένων Διοικήσεων της Χώρας» (ΦΕΚ 24 Α΄).

36. Τις διατάξεις του άρθρου 56 κεφαλ. Γ' του Ν. 4257/2014 (ΦΕΚ 93/Α/14-04-2014) και τις διατάξεις του άρθρου 28 παρ. 1 του Ν. 4325/2015 (ΦΕΚ 47/Α/11-5-2015).

Και επειδή

1. Η αρμοδιότητα κύρωσης δικτύου κοινοχρήστων χώρων σε οικισμό με πληθυσμό κάτω των 2000 κατοίκων οριοθετημένων κατά τις διατάξεις του Π.δ. 24.4.1985 - 3.5.1985 (181 Δ') ανήκει στον Γενικό Γραμματέα Αποκεντρωμένης Διοίκησης κατά τα οριζόμενα στο άρθρο 35 του Ν. 3937/2011 (ΦΕΚ 60/Α') ως ισχύει.

2. Το προς κύρωση παραχωρηθέν εδαφικό τμήμα θεωρείται κατάλληλο δεδομένου ότι συνδέεται με το υφιστάμενο δίκτυο κοινοχρήστων χώρων, αποφασίζουμε:

1. Την κύρωση τμήματος του υφιστάμενου δικτύου κοινοχρήστων χώρων σύμφωνα με το άρθρο 35 του Ν. 3937/2011 (ΦΕΚ 60/Α/31-3-2011) ως ισχύει, εντός των ορίων του οικισμού «Ορνού» Δήμου Μυκόνου, νήσου Μυκόνου Ν. Κυκλάδων Περιφέρειας Νοτίου Αιγαίου, όπως αυτό αποτυπώνεται στο με χρονολογία Νοέμβριος 2015 και κλίμακα 1:1500 κτηματολογικό διάγραμμα και Ορθοφωτοχάρτη υπογεγραμμένα από τον Αντώνη Τριανταφύλλου Πολιτικό Μηχανικό, περιοχής κύρωσης Δικτύου Κοινοχρήστων Χώρων και συγκεκριμένα δρόμου, όπως αυτός περιγράφεται και αποτυπώνεται με τα σημεία κορυφών 1, 2, 3, 4,5, ...,έως και 14, 1 που συνδέεται με υπάρχον δίκτυο, το οποίο θεωρείται-υπογράφεται από τον Αναπληρωτή Γενικό Διευθυντή Χωροταξικής και Περιβαλλοντικής Πολιτικής της Αποκεντρωμένης Διοίκησης Αιγαίου και αποτελεί αναπόσπαστο τμήμα της παρούσας απόφασης.

2. Η ισχύς της απόφασης αυτής αρχίζει από την δημοσίευσή της, στην Εφημερίδα της Κυβερνήσεως.

Η απόφαση αυτή και ο συνοδεύων Ορθοφωτοχάρτης με Κτηματολογικό Διάγραμμα, να δημοσιευθούν στην Εφημερίδα της Κυβερνήσεως.

Πειραιάς, 29 Σεπτεμβρίου 2016

Ο Ασκών καθήκοντα Γενικού Γραμματέα
Αποκεντρωμένης Διοίκησης

ΝΙΚΟΣ ΘΕΟΔΩΡΙΔΗΣ

ΔΙΚΤΥΟ ΠΡΟ 1985

ΔΙΚΤΥΟ ΜΕΤΑΓΕΝΕΣΤΕΡΟ ΤΟΥ 1985

ΔΙΚΤΥΟ ΠΡΟΣ ΚΥΡΩΣΗ (ΜΗ ΔΙΑΜΟΡΦΩΜΕΝΟ)


ΟΡΙΑ ΟΙΚΙΣΜΟΥ ΟΡΝΟΥ

ΟΡΙΑ ΙΔΙΟΚΤΗΣΙΩΝ ΠΟΥ ΑΠΟΚΤΟΥΝ ΠΡΟΣΒΑΣΗ ΣΤΟ ΠΡΟΣ ΚΥΡΩΣΗ ΚΟΙΝΟΧΡΗΣΤΟ ΧΩΡΟ

ΕΘΝΙΚΟ ΤΥΠΟΓΡΑΦΕΙΟ
Για τεχνικούς λόγους στο σχεδιάγραμμα, από το ηλεκτρονικό αρχείο, έγινε σμίκρυνση κατά ποσοστό 36%

ΠΙΝΑΚΑΣ ΣΥΝΤΕΤΑΓΜΕΝΩΝ ΚΟΡΥΦΩΝ
ΕΓΣΑ 87


α.σ.	X	Y
1	616576.40	4142504.62
2	616578.32	4142506.22
3	616576.77	4142540.33
4	616575.16	4142562.12
5	616578.27	4142583.95
6	616583.19	4142587.14
7	616582.80	4142581.48
8	616582.07	4142571.99
9	616581.20	4142562.88
10	616581.25	4142562.41
11	616581.73	4142539.92
12	616582.06	4142523.40
13	616582.86	4142507.33
14	616582.87	4142502.71

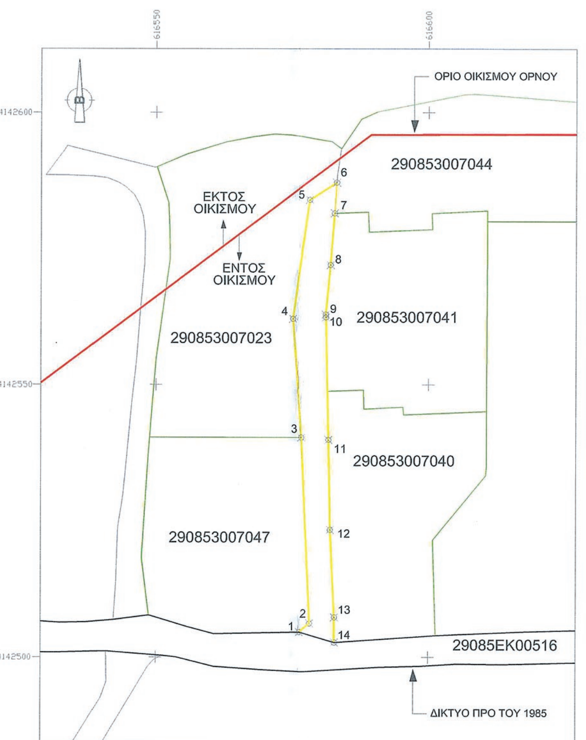

ΚΟΙΝΟΧΡΗΣΤΟΣ ΧΩΡΟΣ (1,2,...,14,1) ΠΡΟΣ ΚΥΡΩΣΗ, ΚΛ 1:500



ΟΡΘΟΦΩΤΟΧΑΡΤΗΣ ΟΙΚΙΣΜΟΥ ΟΡΝΟΥ, ΠΗΓΗ:

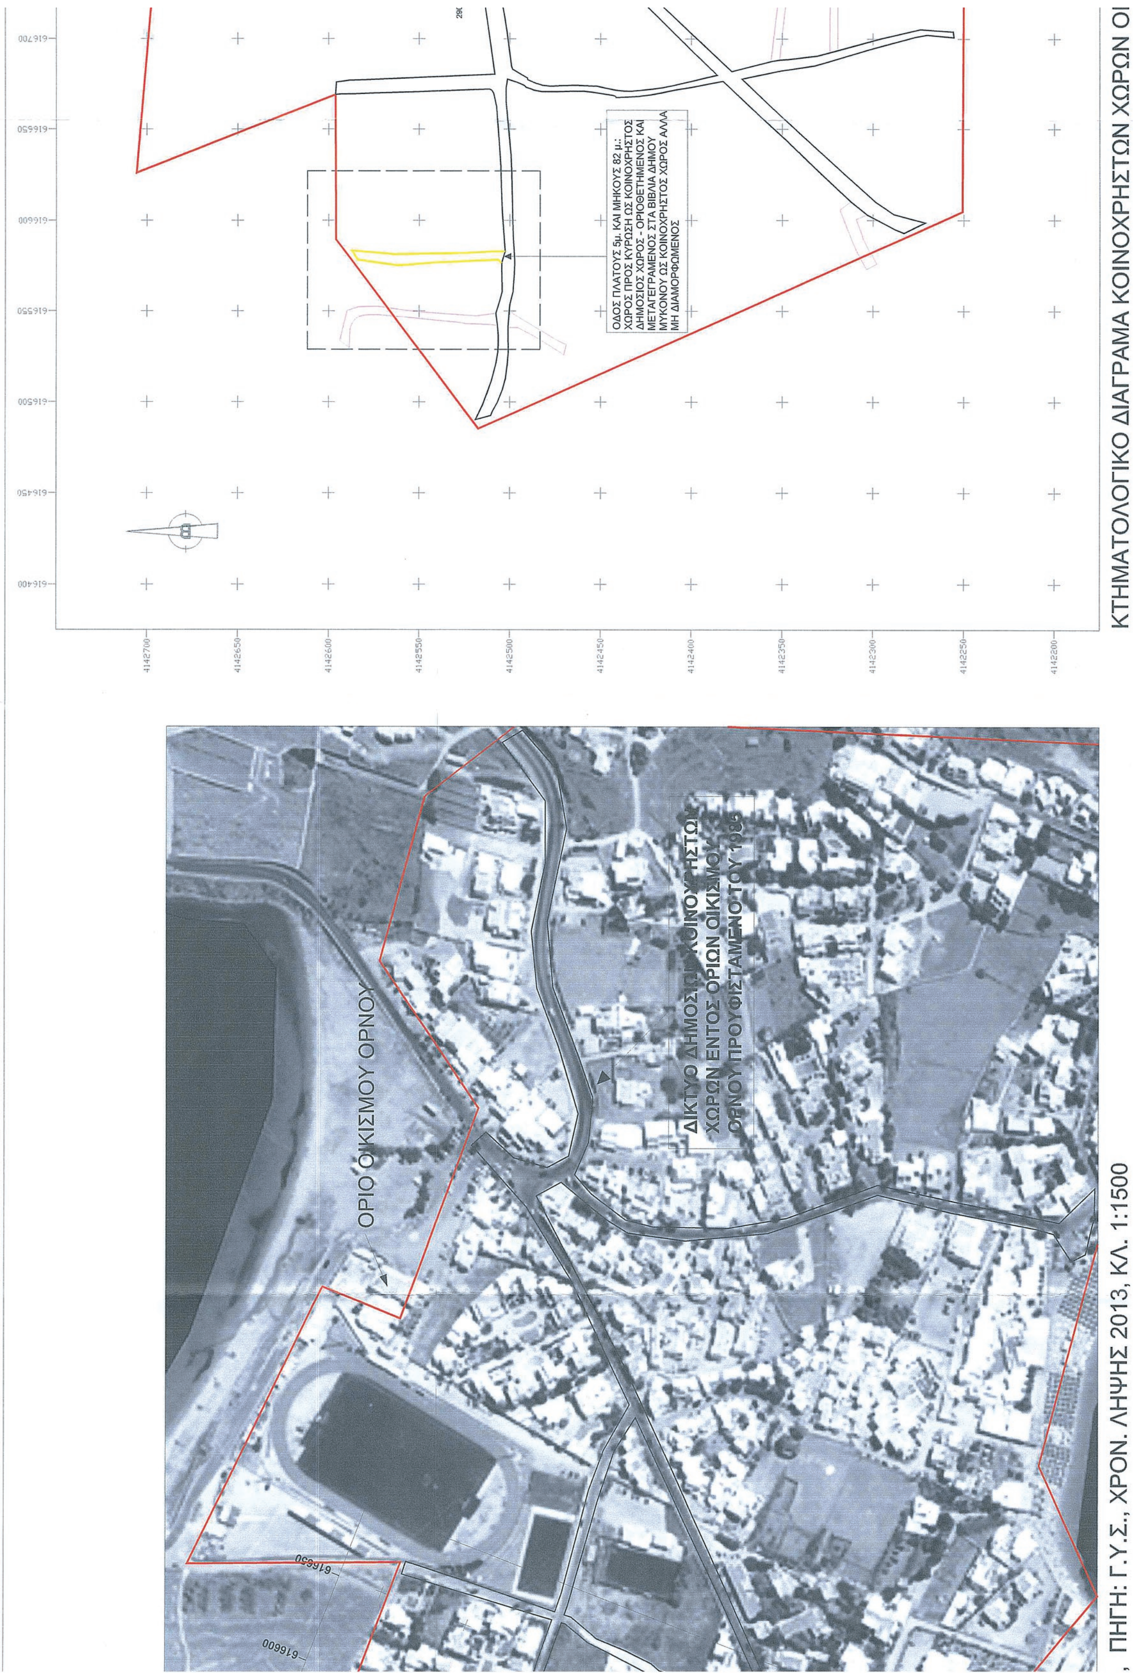
ΚΤΗΜΑΤΟΛΟΓΙΚΟ ΔΙΑΓΡΑΜΑ ΚΟΙΝΟΧΡΗΣΤΩΝ ΧΩΡΩΝ ΟΙ
ΟΔΟΣ ΠΛΑΤΟΥΣ 5μ. ΚΑΙ ΜΗΚΟΥΣ 82 μ.: ΧΩΡΟΣ ΠΡΟΣ ΚΥΡΩΣΗ ΩΣ ΚΟΙΝΟΧΡΗΣΤΟΣ ΔΗΜΟΣΙΟΣ ΧΩΡΟΣ - ΟΡΙΟΘΕΤΗΜΕΝΟΣ ΚΑΙ ΜΕΤΑΓΕΓΡΑΜΕΝΟΣ ΣΤΑ ΒΙΒΛΙΑ ΔΗΜΟΥ ΜΥΚΟΝΟΥ ΩΣ ΚΟΙΝΟΧΡΗΣΤΟΣ ΧΩΡΟΣ ΑΛΛΑ ΜΗ ΔΙΑΜΟΡΦΩΜΕΝΟΣ
ΟΡΙΟ ΟΙΚΙΣΜΟΥ ΟΡΝΟΥ
ΠΗΓΗ: Γ.Υ.Σ., ΧΡΟΝ. ΛΗΨΗΣ 2013, ΚΛ. 1:1500

Η οριοθετημένη οδός που ορίζεται απο σημεια (1,2,...,14,1) εχει παραχωρηθεί σε κοινή χρήση βάση συμβολαίου με αριθμό 15998/2000 του συμβολαιογράφου Μυκόνου Πέτρου Α. Τόλη και έχει μεταγραφεί στα βιβλία του Δήμου Μυκόνου (τόμος 285 και αριθμός 81).

Στην οδό πλάτους 5 μ. έχουν πρόσωπο πέντε (5) γήπεδα με αρ. ΚΑΕΚ 290853007023, 290853007047, 290853007044, 290853007041, 290853007040.

Το εμβαδόν του υπο κύρωση κοινόχρηστου χώρου (δημόσια οδός) είναι:
Ε(1,2,...,14,1) = 419.08 τ.μ.
και έχει μήκη πλευρών:
(1-2)=2.50μ. (2-3)=34.16μ. (3-4)=21.85μ. (4-5)=22.05μ. (5-6)=5.86μ. (6-7)=5.67μ., (7-8)=9.52μ. (8-9)=9.15μ. (9-10)=0.47μ. (10-11)=22.42μ. (11-12)=16.52μ. (12-13)=16.04μ. (12-13)=16.04μ. (13-14)=4.62μ. (14-1)=6.75μ.

Μελετητές :
Τριανταφύλλου Αντώνης, Πολιτικός Μηχανικός ΠΘ, MSc, PhD
Αγ. Αρτεμίου 6, Μύκονος, 84600, 22890 25911, 6932855322, ant_triantafyllou@yahoo.gr

Έργο:
Κύρωση κοινόχρηστου χώρου

Περιοχή:
Ορνός, Μύκονος

Ιδιοκτητης :
Κουσαθανάς Ανδρέας

Κτηματολογικό διάγραμμα και ορθοφωτοχάρτης — 1:1500 — A1


Αύγουστος 2016

Οι συντάξαντες :

ΤΡΙΑΝΤΑΦΥΛΛΟΥ ΑΝΤΩΝΙΟΣ
ΠΟΛΙΤΙΚΟΣ ΜΗΧΑΝΙΚΟΣ, MSc, PhD
ΑΓΙΟΥ ΑΡΤΕΜΙΟΥ 6, ΤΚ 84600, ΜΥΚΟΝΟΣ
ΑΦΜ 065192090, ΔΟΥ ΜΥΚΟΝΟΥ
Αρ. Μητρ. ΤΕΕ: 109279

Μύκονος 21/9/2016
Ο προϊστάμενος του τμήματος προγραμματισμού της Διεύθυνσης τεχνικών υπηρεσιών Δήμου Μυκόνου

ΙΩΑΝΝΗΣ ΡΟΥΣΣΟΣ
ΤΟΠΟΓΡΑΦΟΣ Τ.Ε.

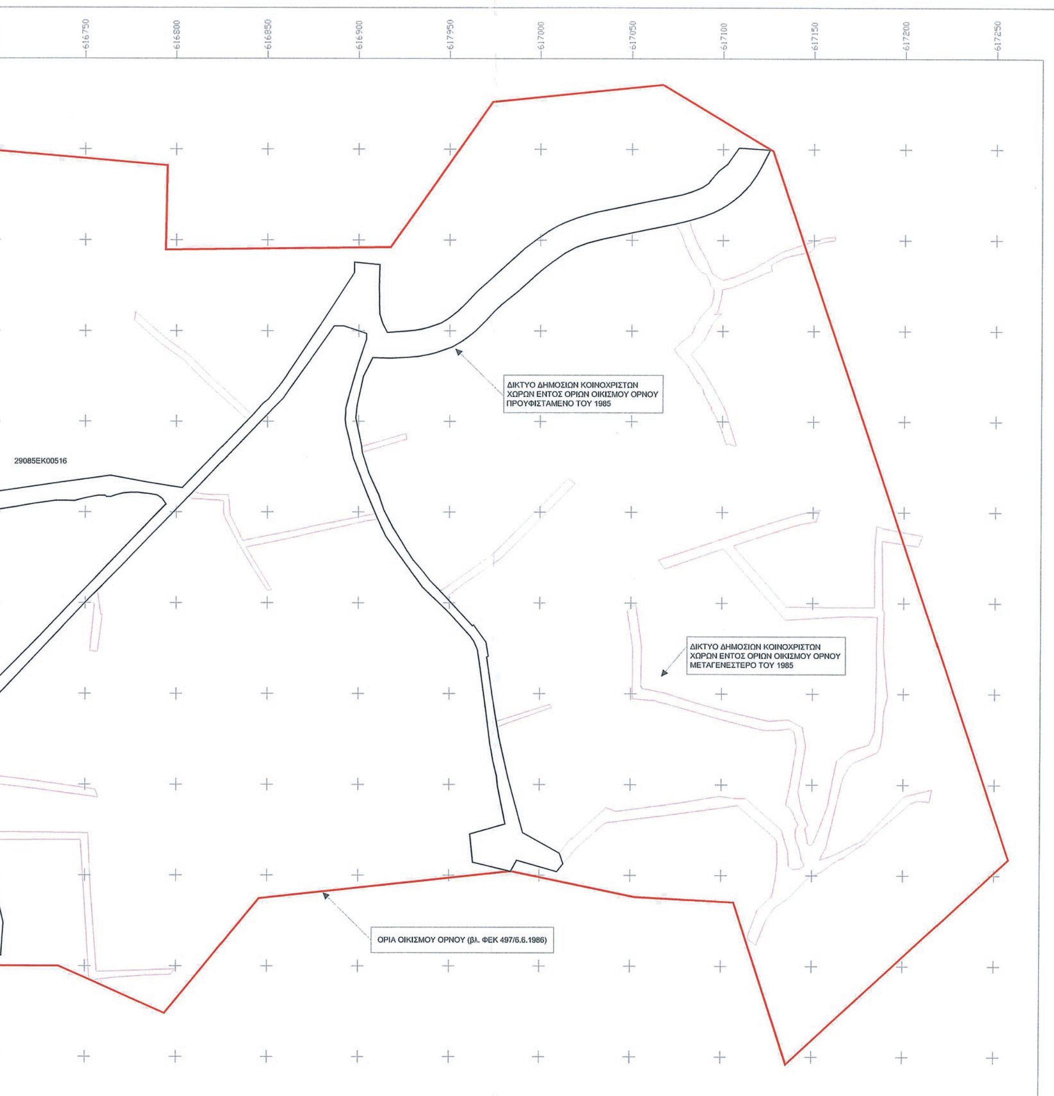

ΟΙΚΙΣΜΟΥ ΟΡΝΟΥ, ΠΗΓΗ: ΕΚΧΑ Α.Ε., ΚΛ 1:1500